
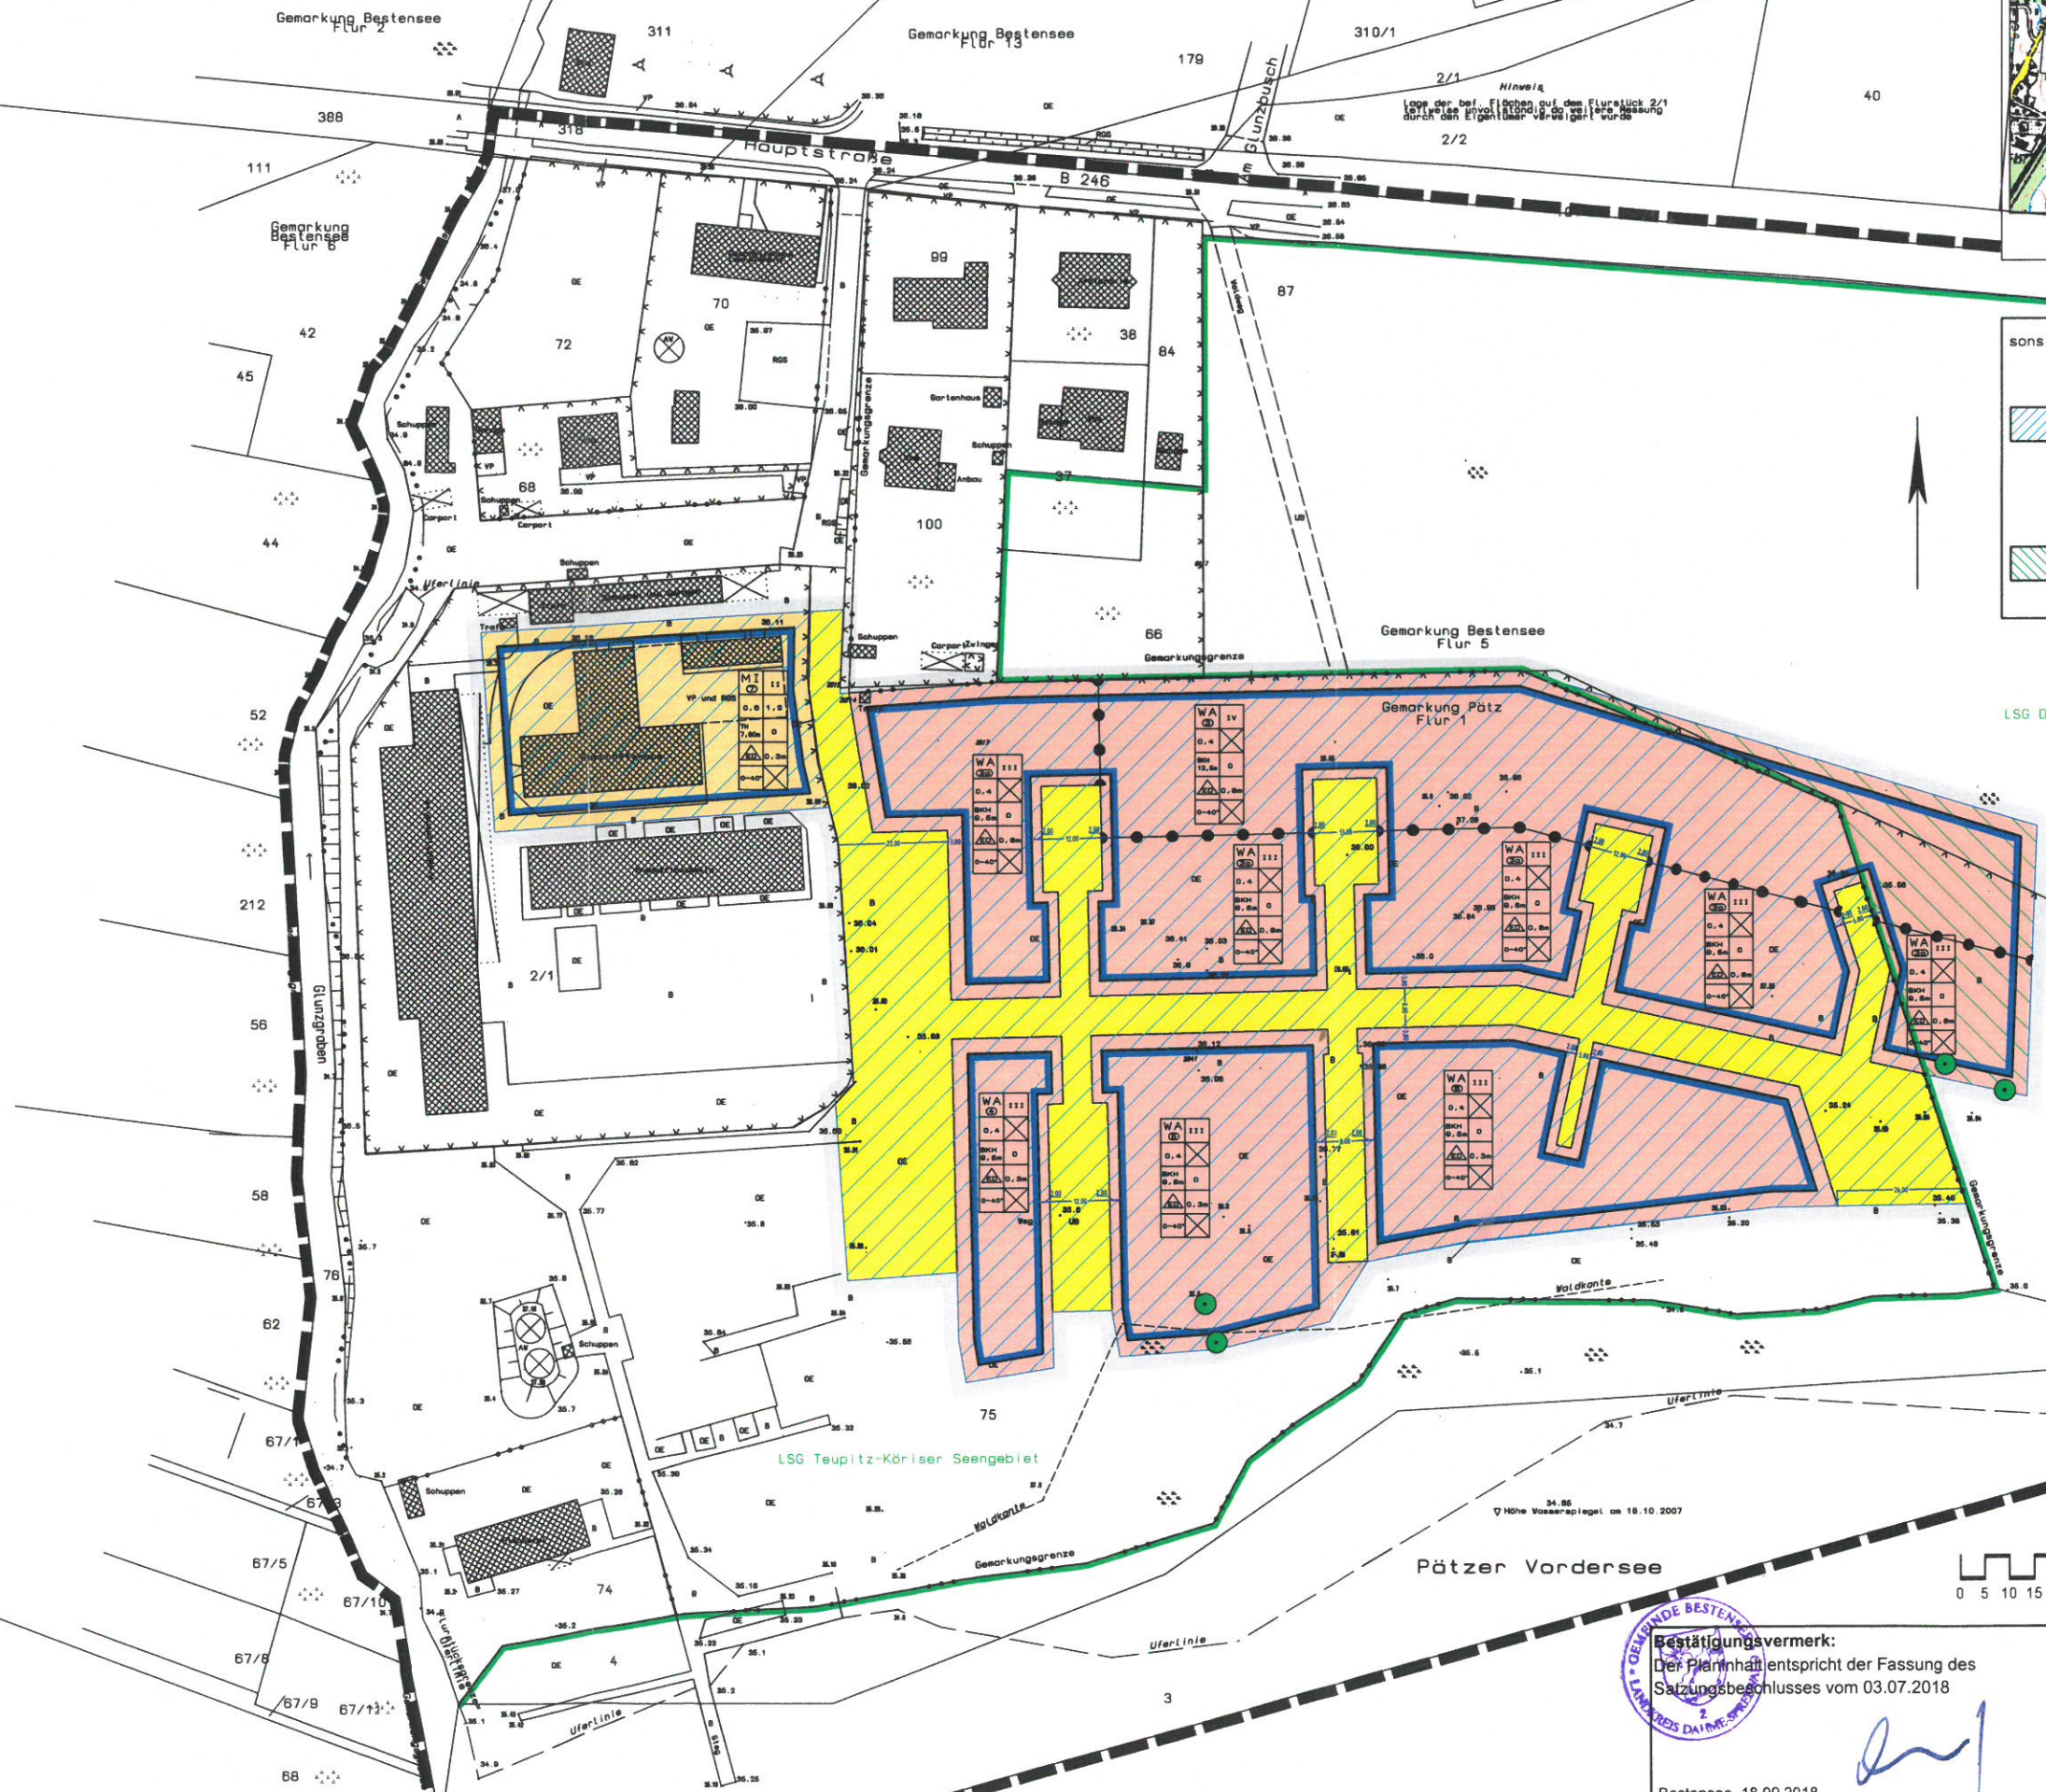


Gemeinde Bestensee
2. Änderung des B-Plans
"Fischerei am Pätzer Vordersee"
SATZUNG

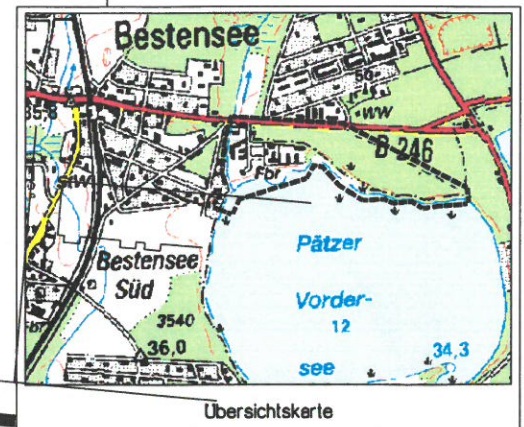

sonstige Darstellungen

Fläche im LSG "Teupitz-Köriser Seengebiet", auf der vorbehaltlich der Zustimmung des Ministeriums für ländliche Entwicklung, Umwelt und Landwirtschaft das Verbot der Errichtung oder wesentlichen Veränderung baulicher Anlagen nicht mehr gilt.

Fläche, für die vorbehaltlich der Zustimmung des Ministeriums für ländliche Entwicklung, Umwelt und Landwirtschaft S 4 Abs.1 bis 3 der Verordnung zum LSG "Dahme Heideseen" nicht mehr gilt.

Bestätigungsvermerk:
Der Planinhalt entspricht der Fassung des
Satzungsbeschlusses vom 03.07.2018

Bestensee, 18.09.2018

Bürgermeister

Anlage

Darstellung der zustimmungsbedürftigen
Flächen