



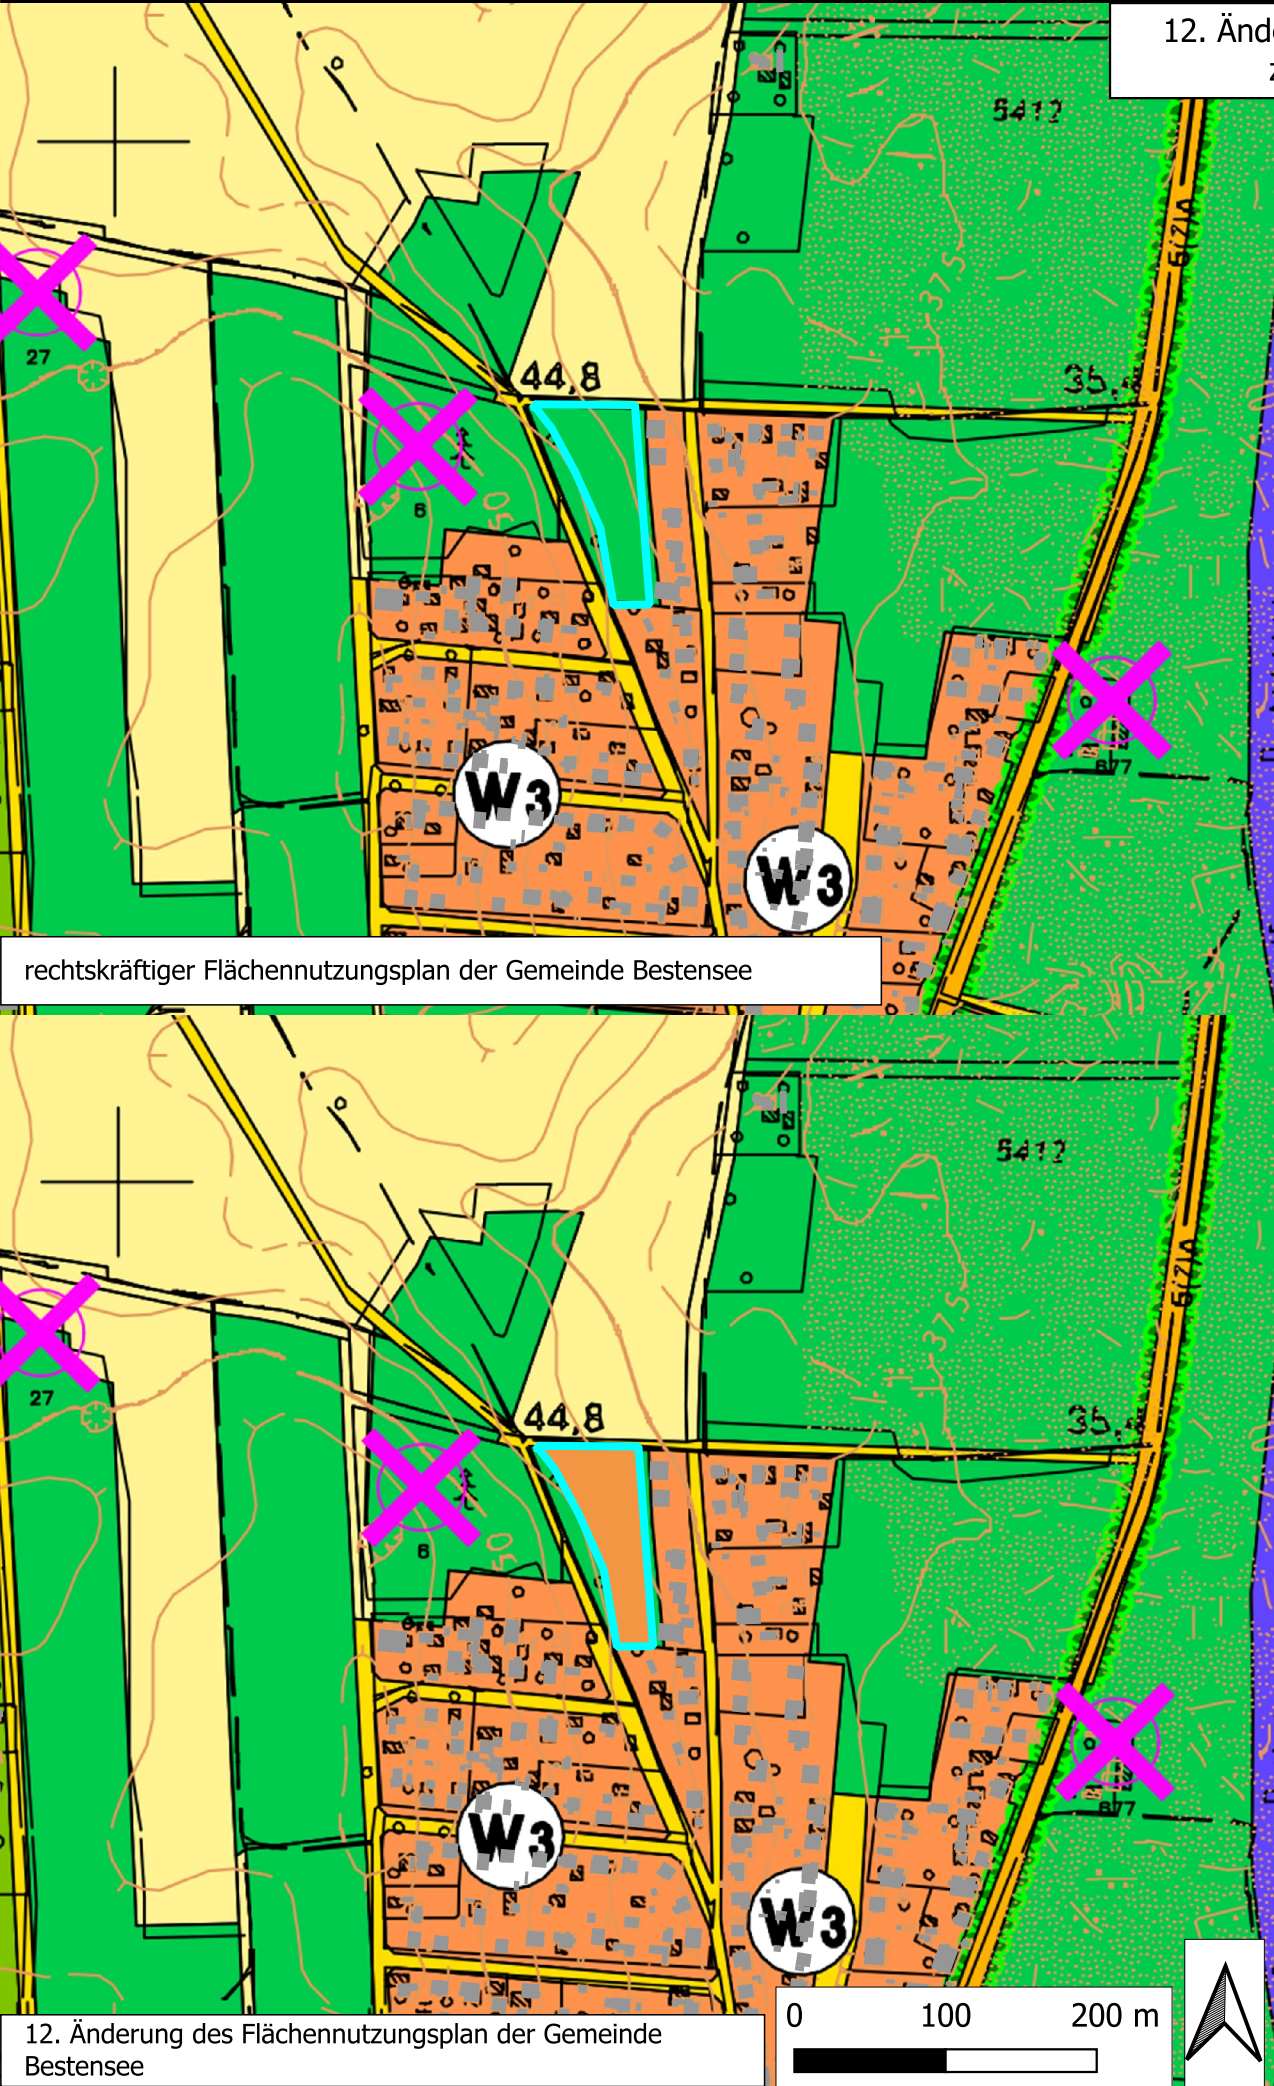

Planzeichenerklärung

- Geltungsbereich der Flächennutzungsplanänderung
- Waldflächen
- Wohnbaufläche
- Gebäude

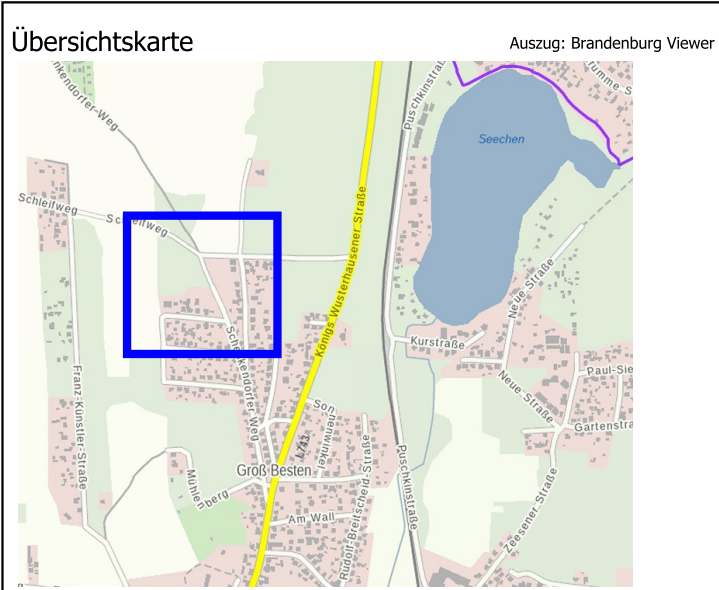

Verfahrensvermerke

Die Gemeindevertretung der Gemeinde Bestensee hat in ihrer Sitzung am die Aufstellung der 12. Änderung des Flächennutzungsplans in der Fassung vom festgestellt und die Begründung gebilligt.

Bestensee,

Die Genehmigung der 12. Änderung des Flächennutzungsplans mit Begründung wurde mit Verfügung der höheren Verwaltungsbehörde vom erteilt.

Bestensee,

Es wird bestätigt, dass der Inhalt der 12. Änderung des Flächennutzungsplans mit dem hierzu ergangenen Beschluss der Gemeindevertreterversammlung vom übereinstimmt.

Bestensee,

Die Genehmigung sowie die Stelle, bei der der Plan während der Dienststunden von jedermann eingesehen werden kann und über den Inhalt Auskunft zu erhalten ist, wurden durch die Veröffentlichung im Amtsblatt der Gemeinde Bestensee am ortsüblich bekannt gemacht. In der Bekanntmachung ist auf die Geltendmachung der Verletzung von Verfahrens- und Formvorschriften und von Mängeln der Abwägung sowie auf die Rechtsfolgen (§ 215 Abs. 2 BauGB) und weiter auf Fälligkeit und Erlöschen von Entschädigungsansprüchen (§ 44 BauGB) hingewiesen worden.

Die 12. Änderung des Flächennutzungsplans ist am Kraft getreten.

Bestensee,



Gemeinde Bestensee

12. Änderung des Flächennutzungsplans
Gemeinde Bestensee
zum Bebauungsplan "Schenkendorfer Weg - Nord"

Planverfasser: HiBU Plan GmbH
Groß Kienitzer Dorfstraße 15
15831 Blankenfelde-Mahlow
Zeichnung: S. Bögner



Vorentwurf

Maßstab: 1 : 5 000 (A3)
Stand: 06.01.2025