

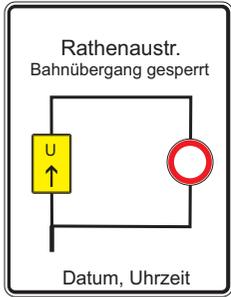



VKZ - Plan BÜ Bestensee Rathenaustr.

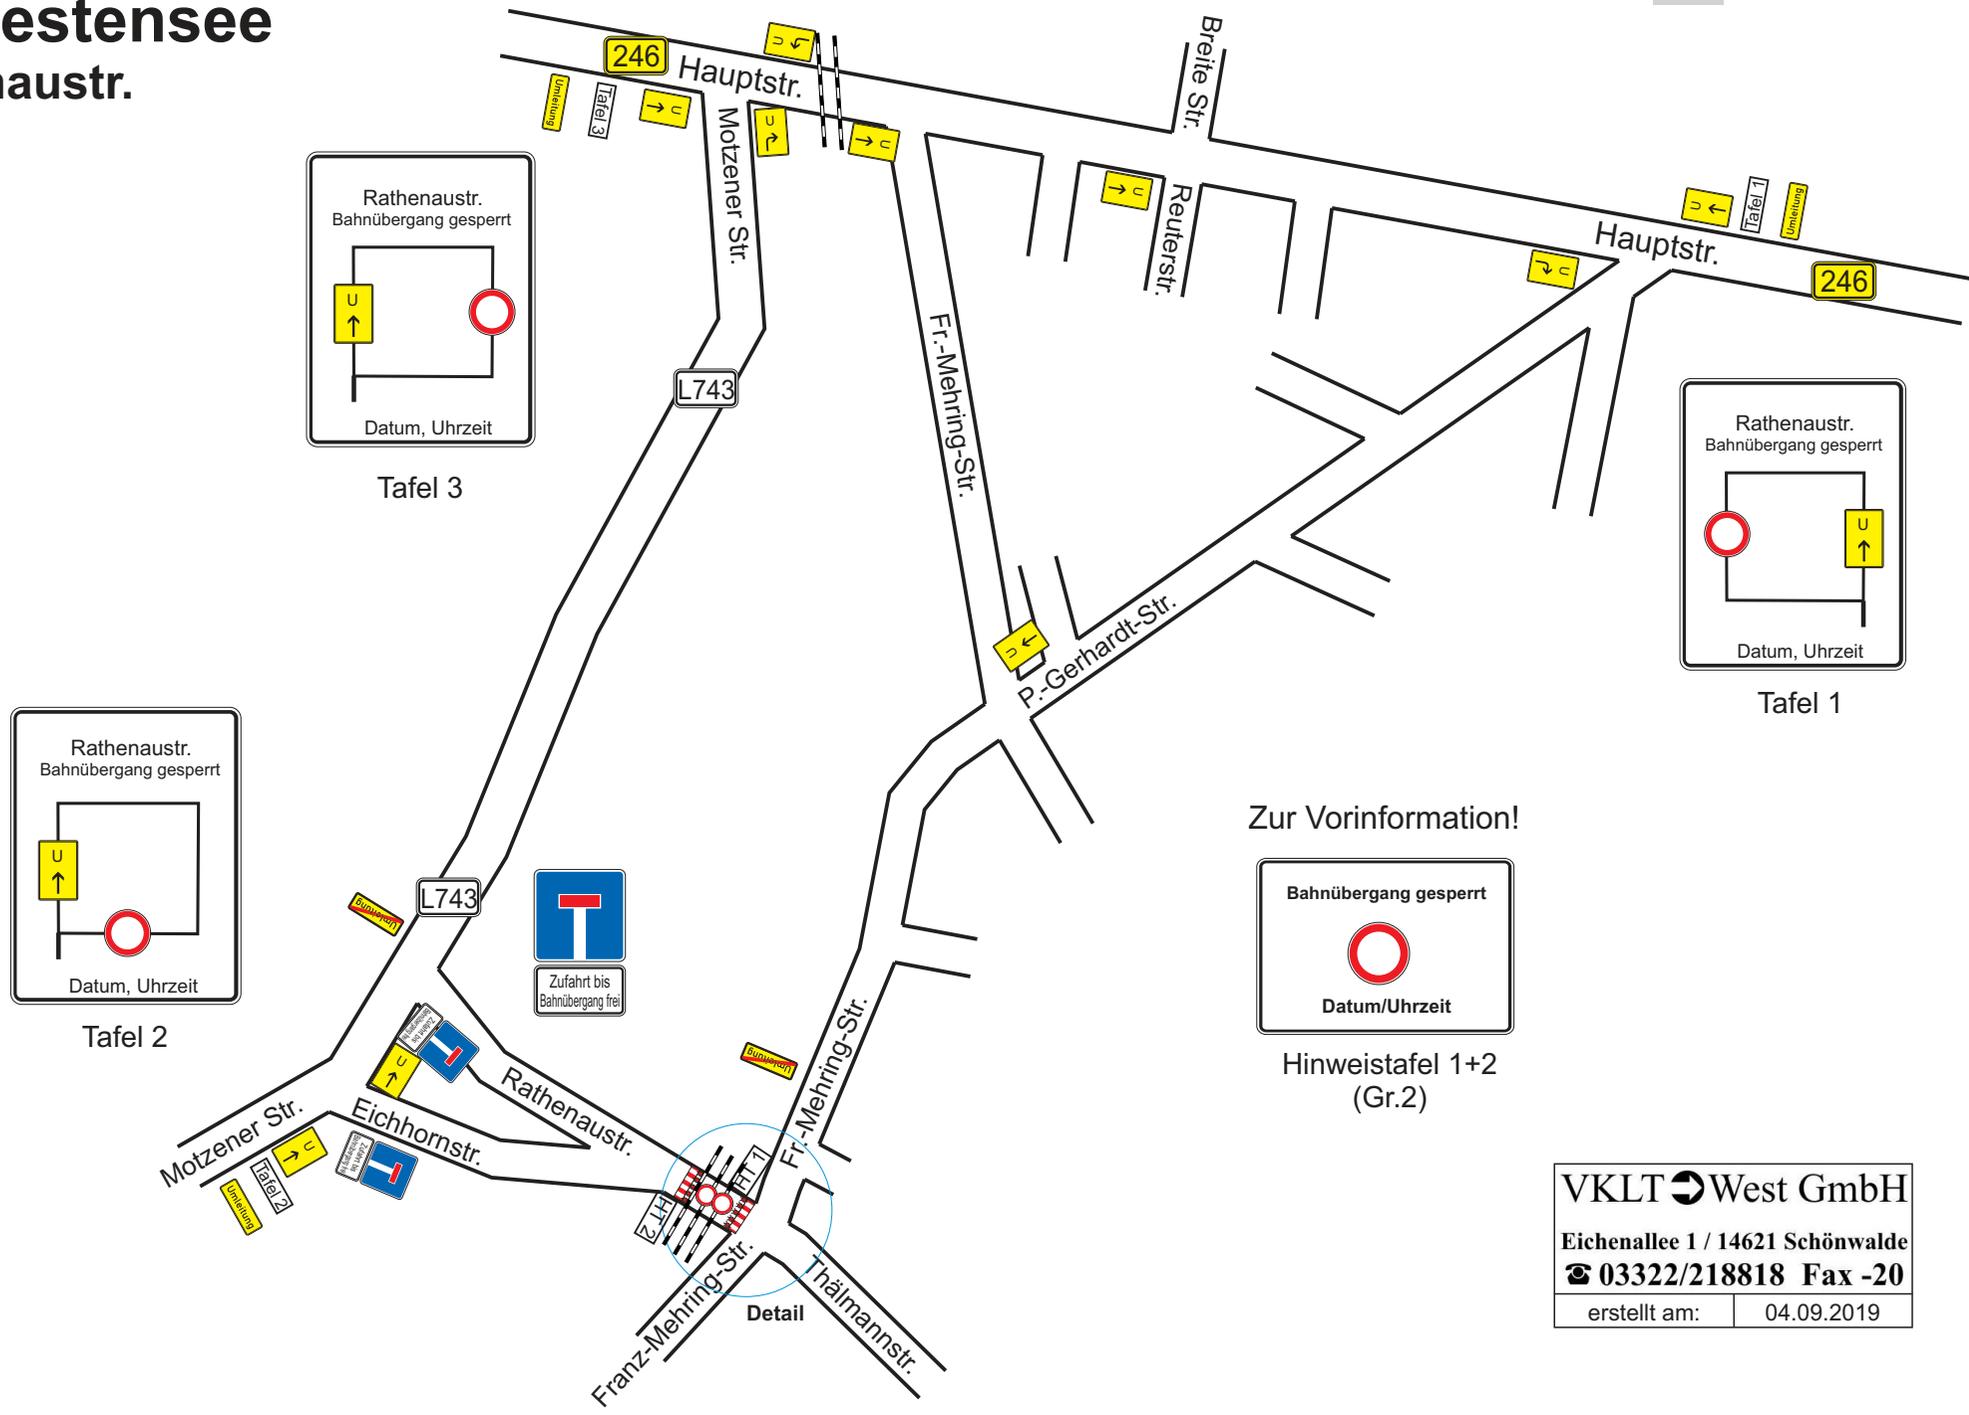

Tafel 3

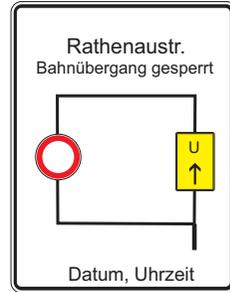

Tafel 1

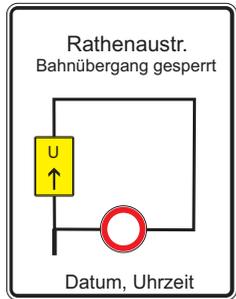

Tafel 2

Zur Vorinformation!



Hinweistafel 1+2
(Gr.2)

VKLT West GmbH	
Eichenallee 1 / 14621 Schönwalde	
☎ 03322/218818 Fax -20	
erstellt am:	04.09.2019